


EG

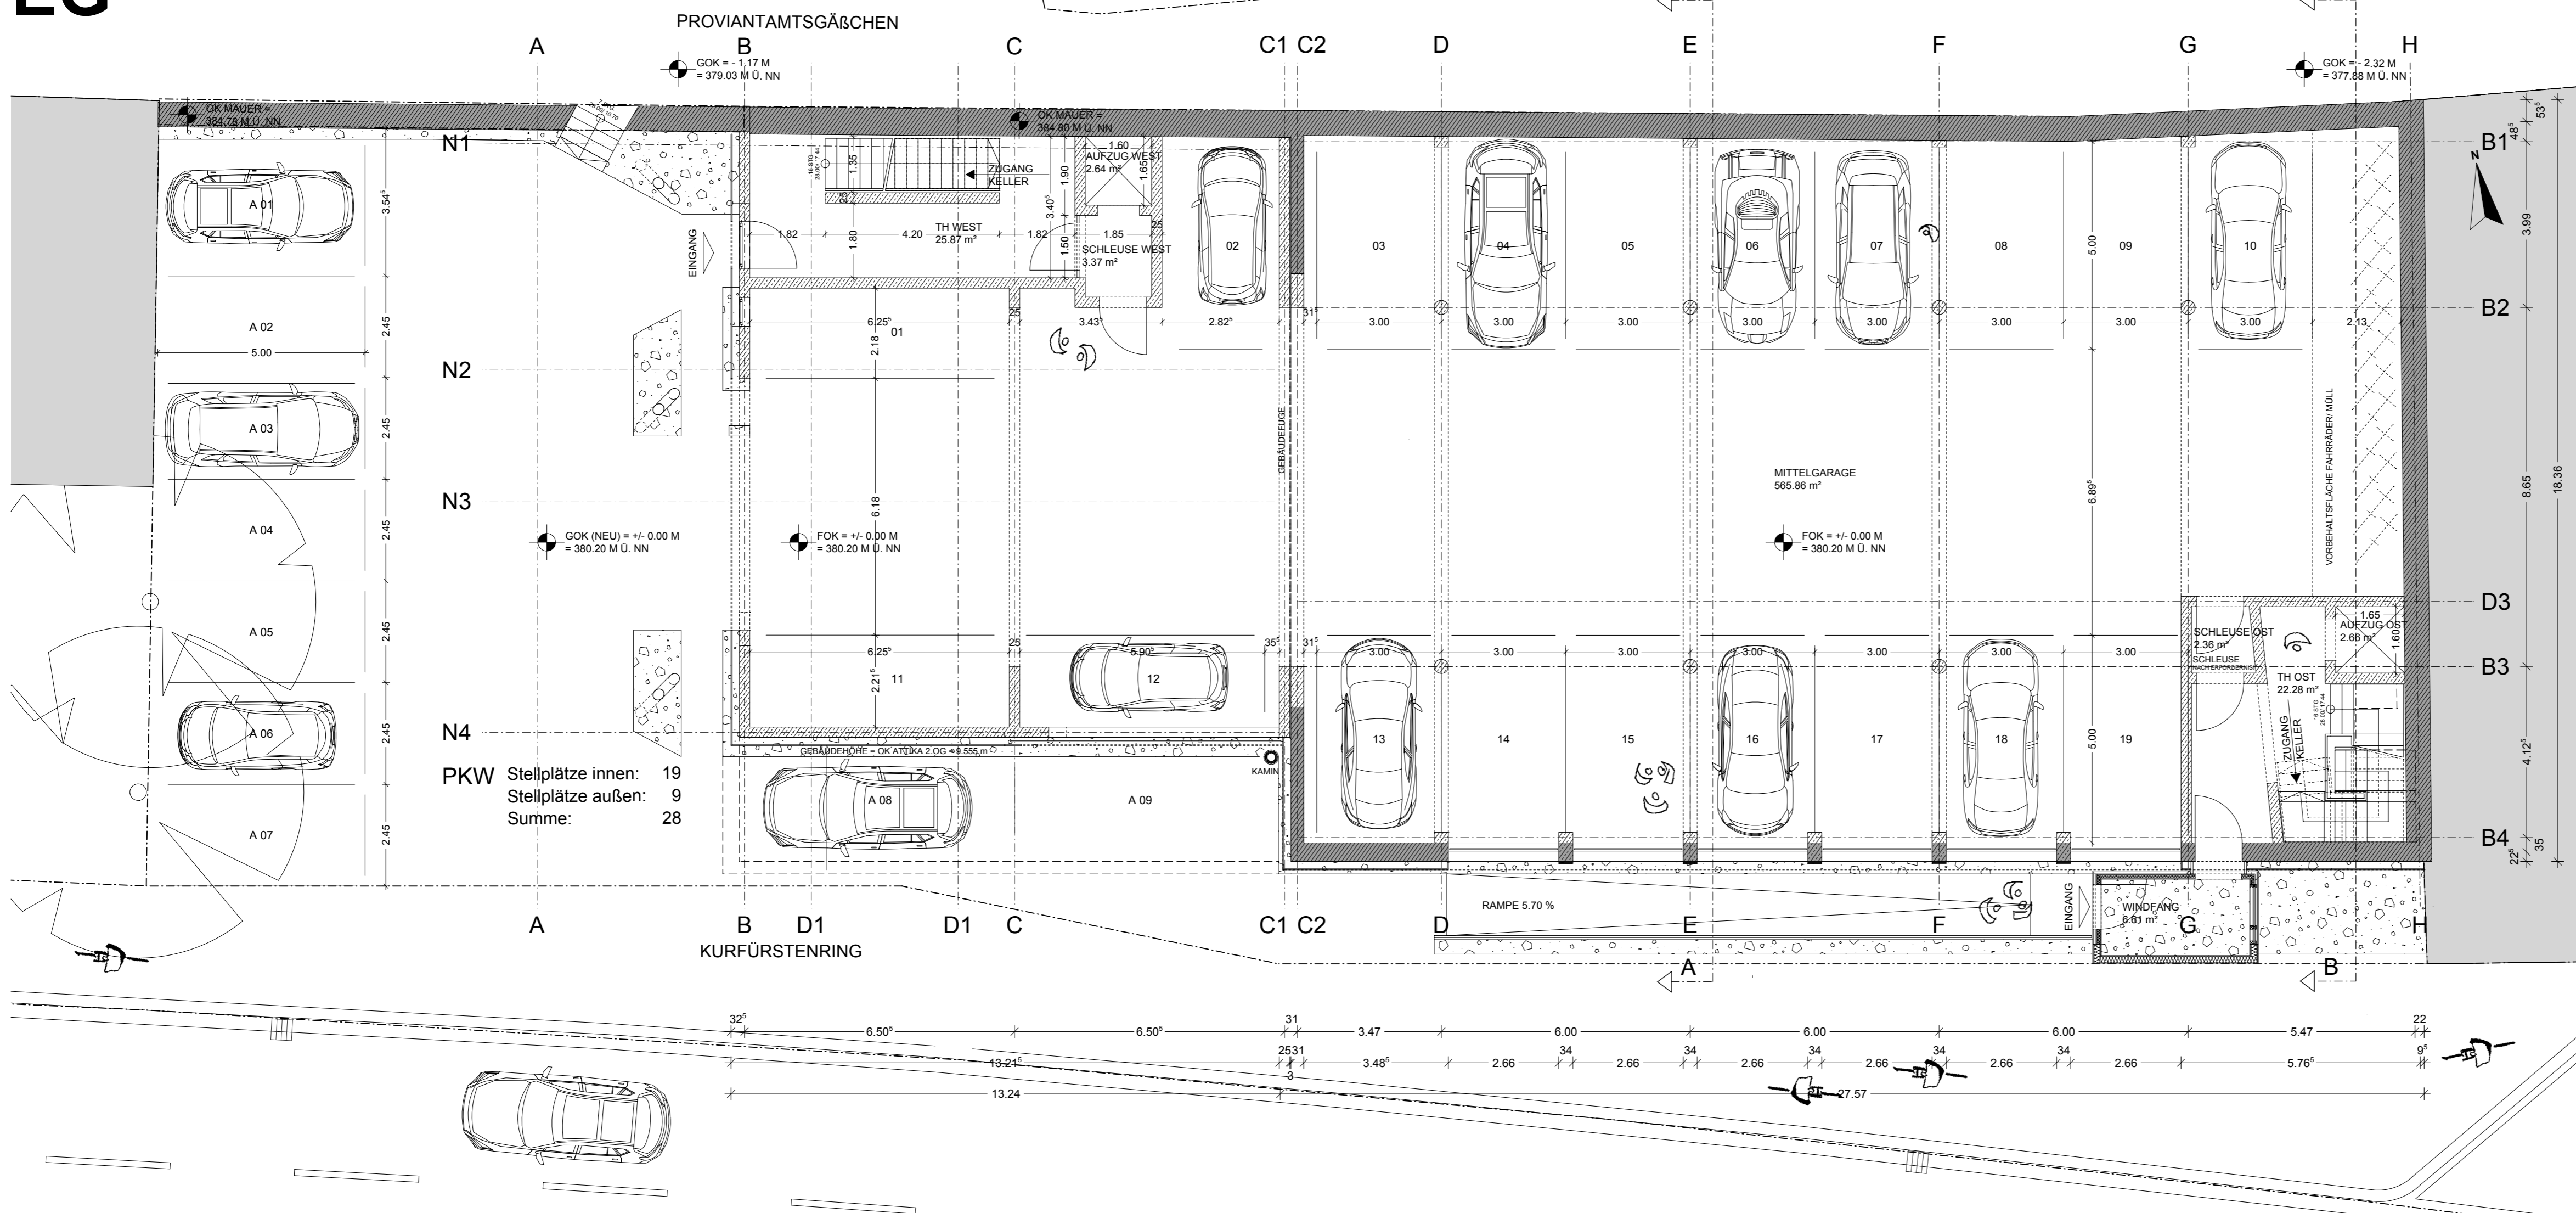

PKW Stellplätze innen: 19
 Stellplätze außen: 9
 Summe: 28

G02

Genehmigungsplan

Grundriss EG
 M. 1 : 100 | 18.01.2019 | GZ/ MG | pl.nr.12

Bauvorhaben

Sanierung und Erweiterung
 des Anwesens Kaiser-Wilhelm-Ring 4a
 Flurstück: 240/4, 92224 Amberg

Bauherr

Erwin Voit
 Philosophenweg 2a
 92224 Amberg

Nachbarn

Flurstück	Adresse	Unterschrift
230, 240/1+2	Stadt Amberg, Marktplatz 11, 92224 Amberg	
239/6	Döbereiner Theres, Kaiser-Wilhelm-Ring 6a, 92224 Amberg Schwab Helmut, Othmayrstraße 124, 92224 Amberg	
240	Müller Markus, Reitmorstraße 51, 80538 München	

Planung

[georg zunner - **architekt**]
 Wingershofer Straße 2 | 92224 Amberg
 Tel.: 09621 / 4868-0 | Fax: 09621 / 4868-50
 georg.zunner@zunner-architekt.de
 [www.zunner-architekt.de]